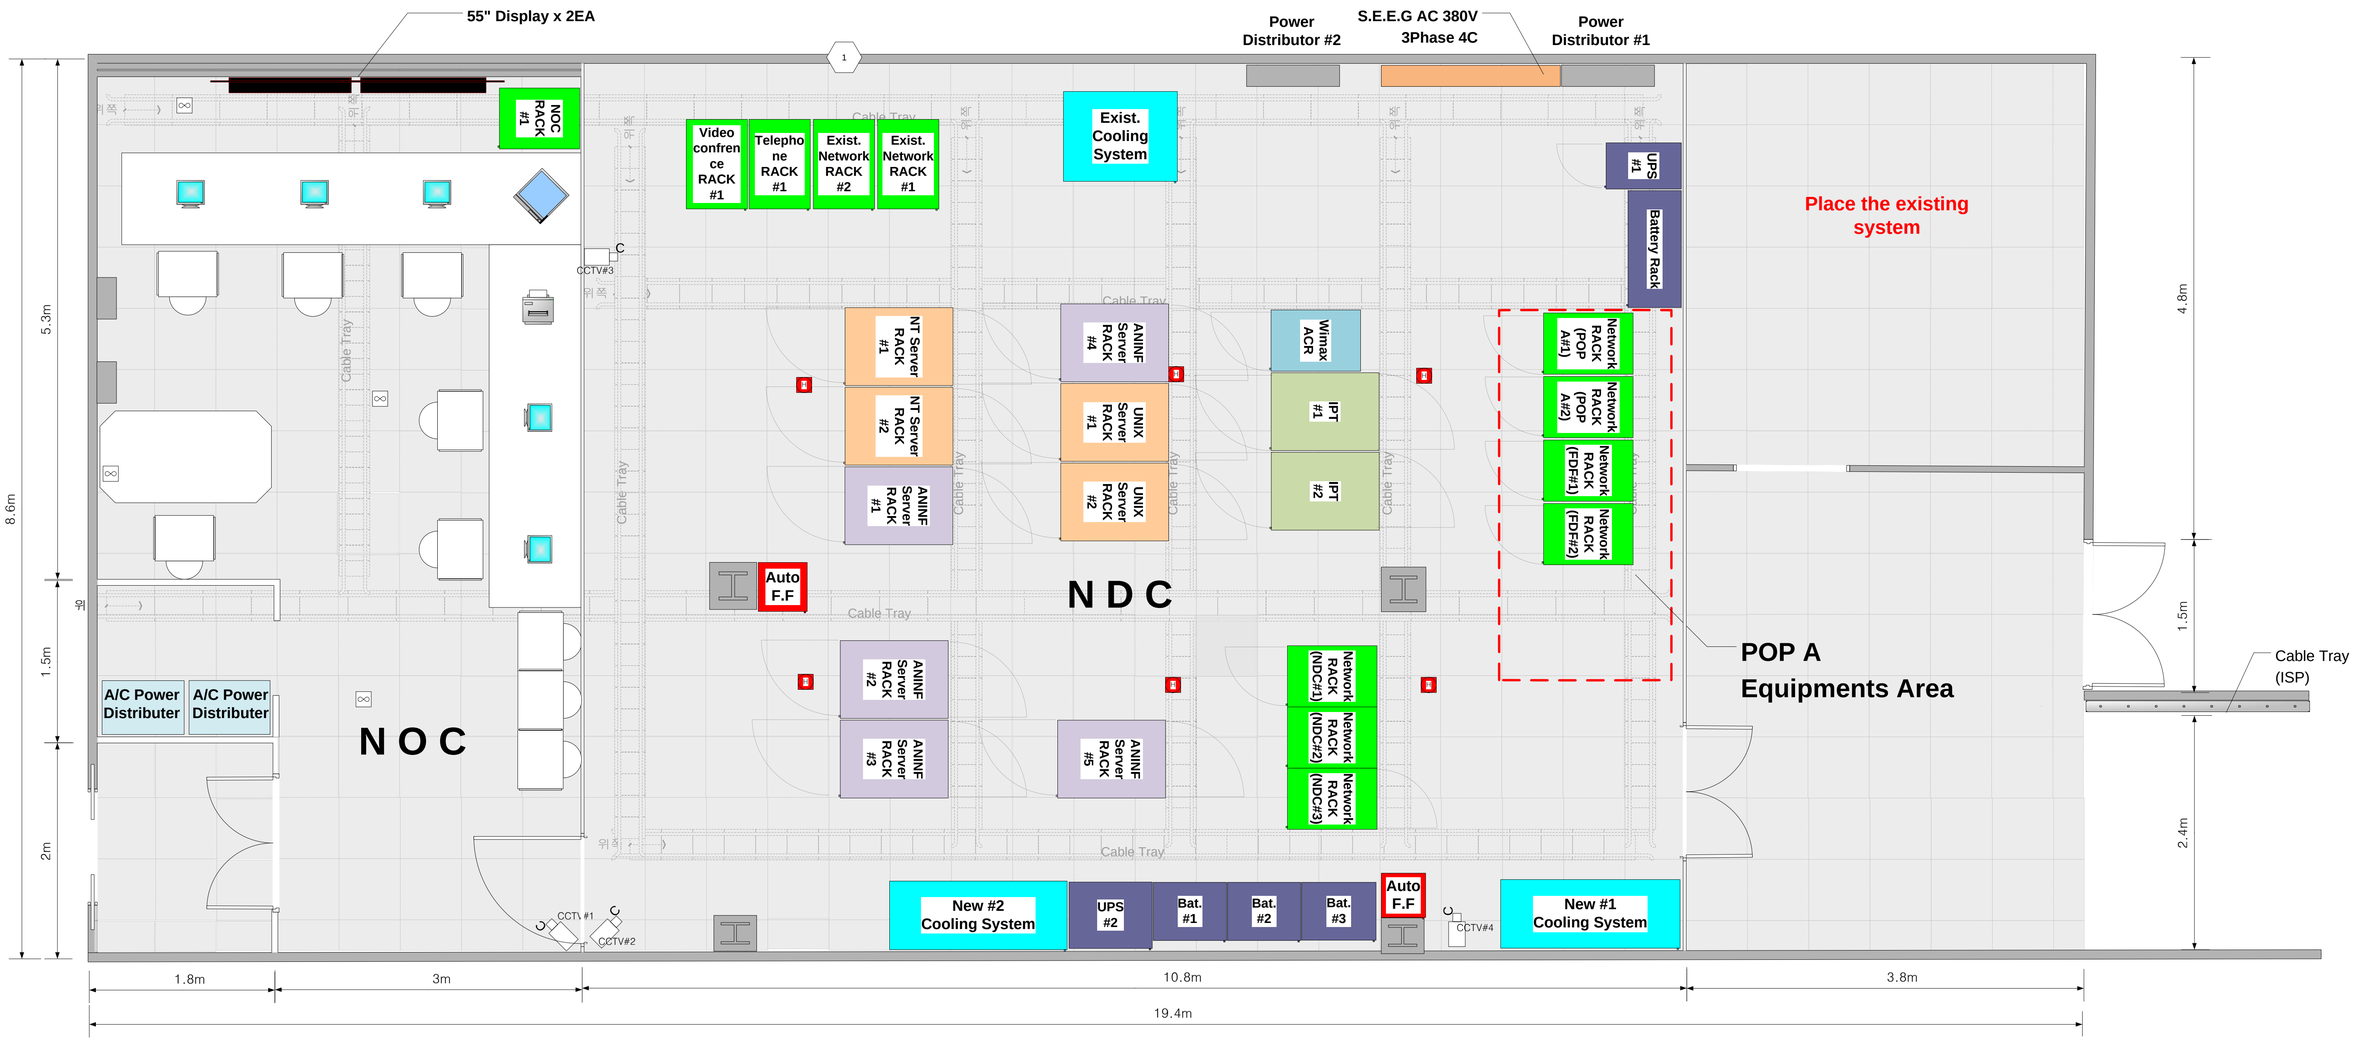

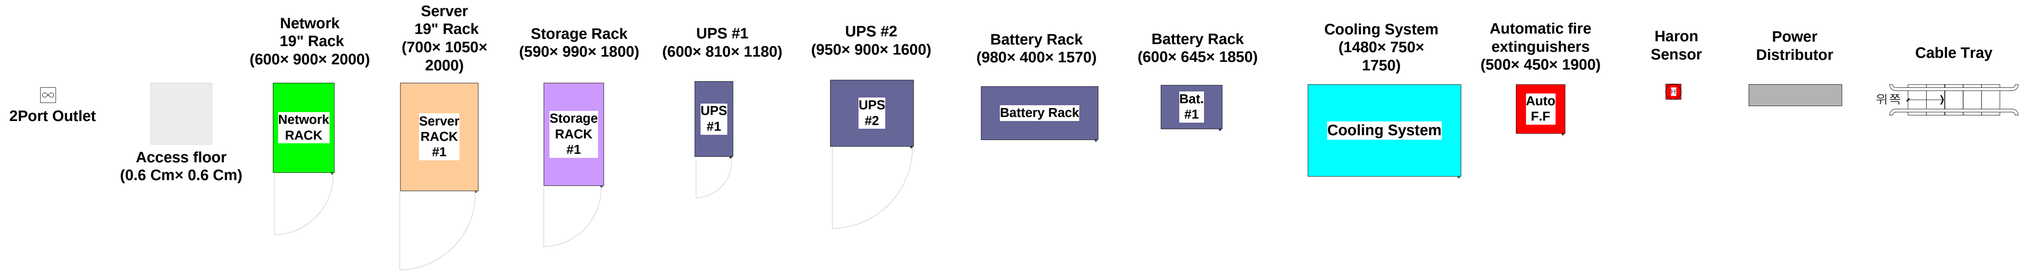

Entreprise	kt networks	PM		PL		Nom de projet	PROJET RAG LOT1	Contrôle de travaux						Nom de plan	NDC / NOC Layout	Date	2013.03	Page	
								QC M		PL		PM							